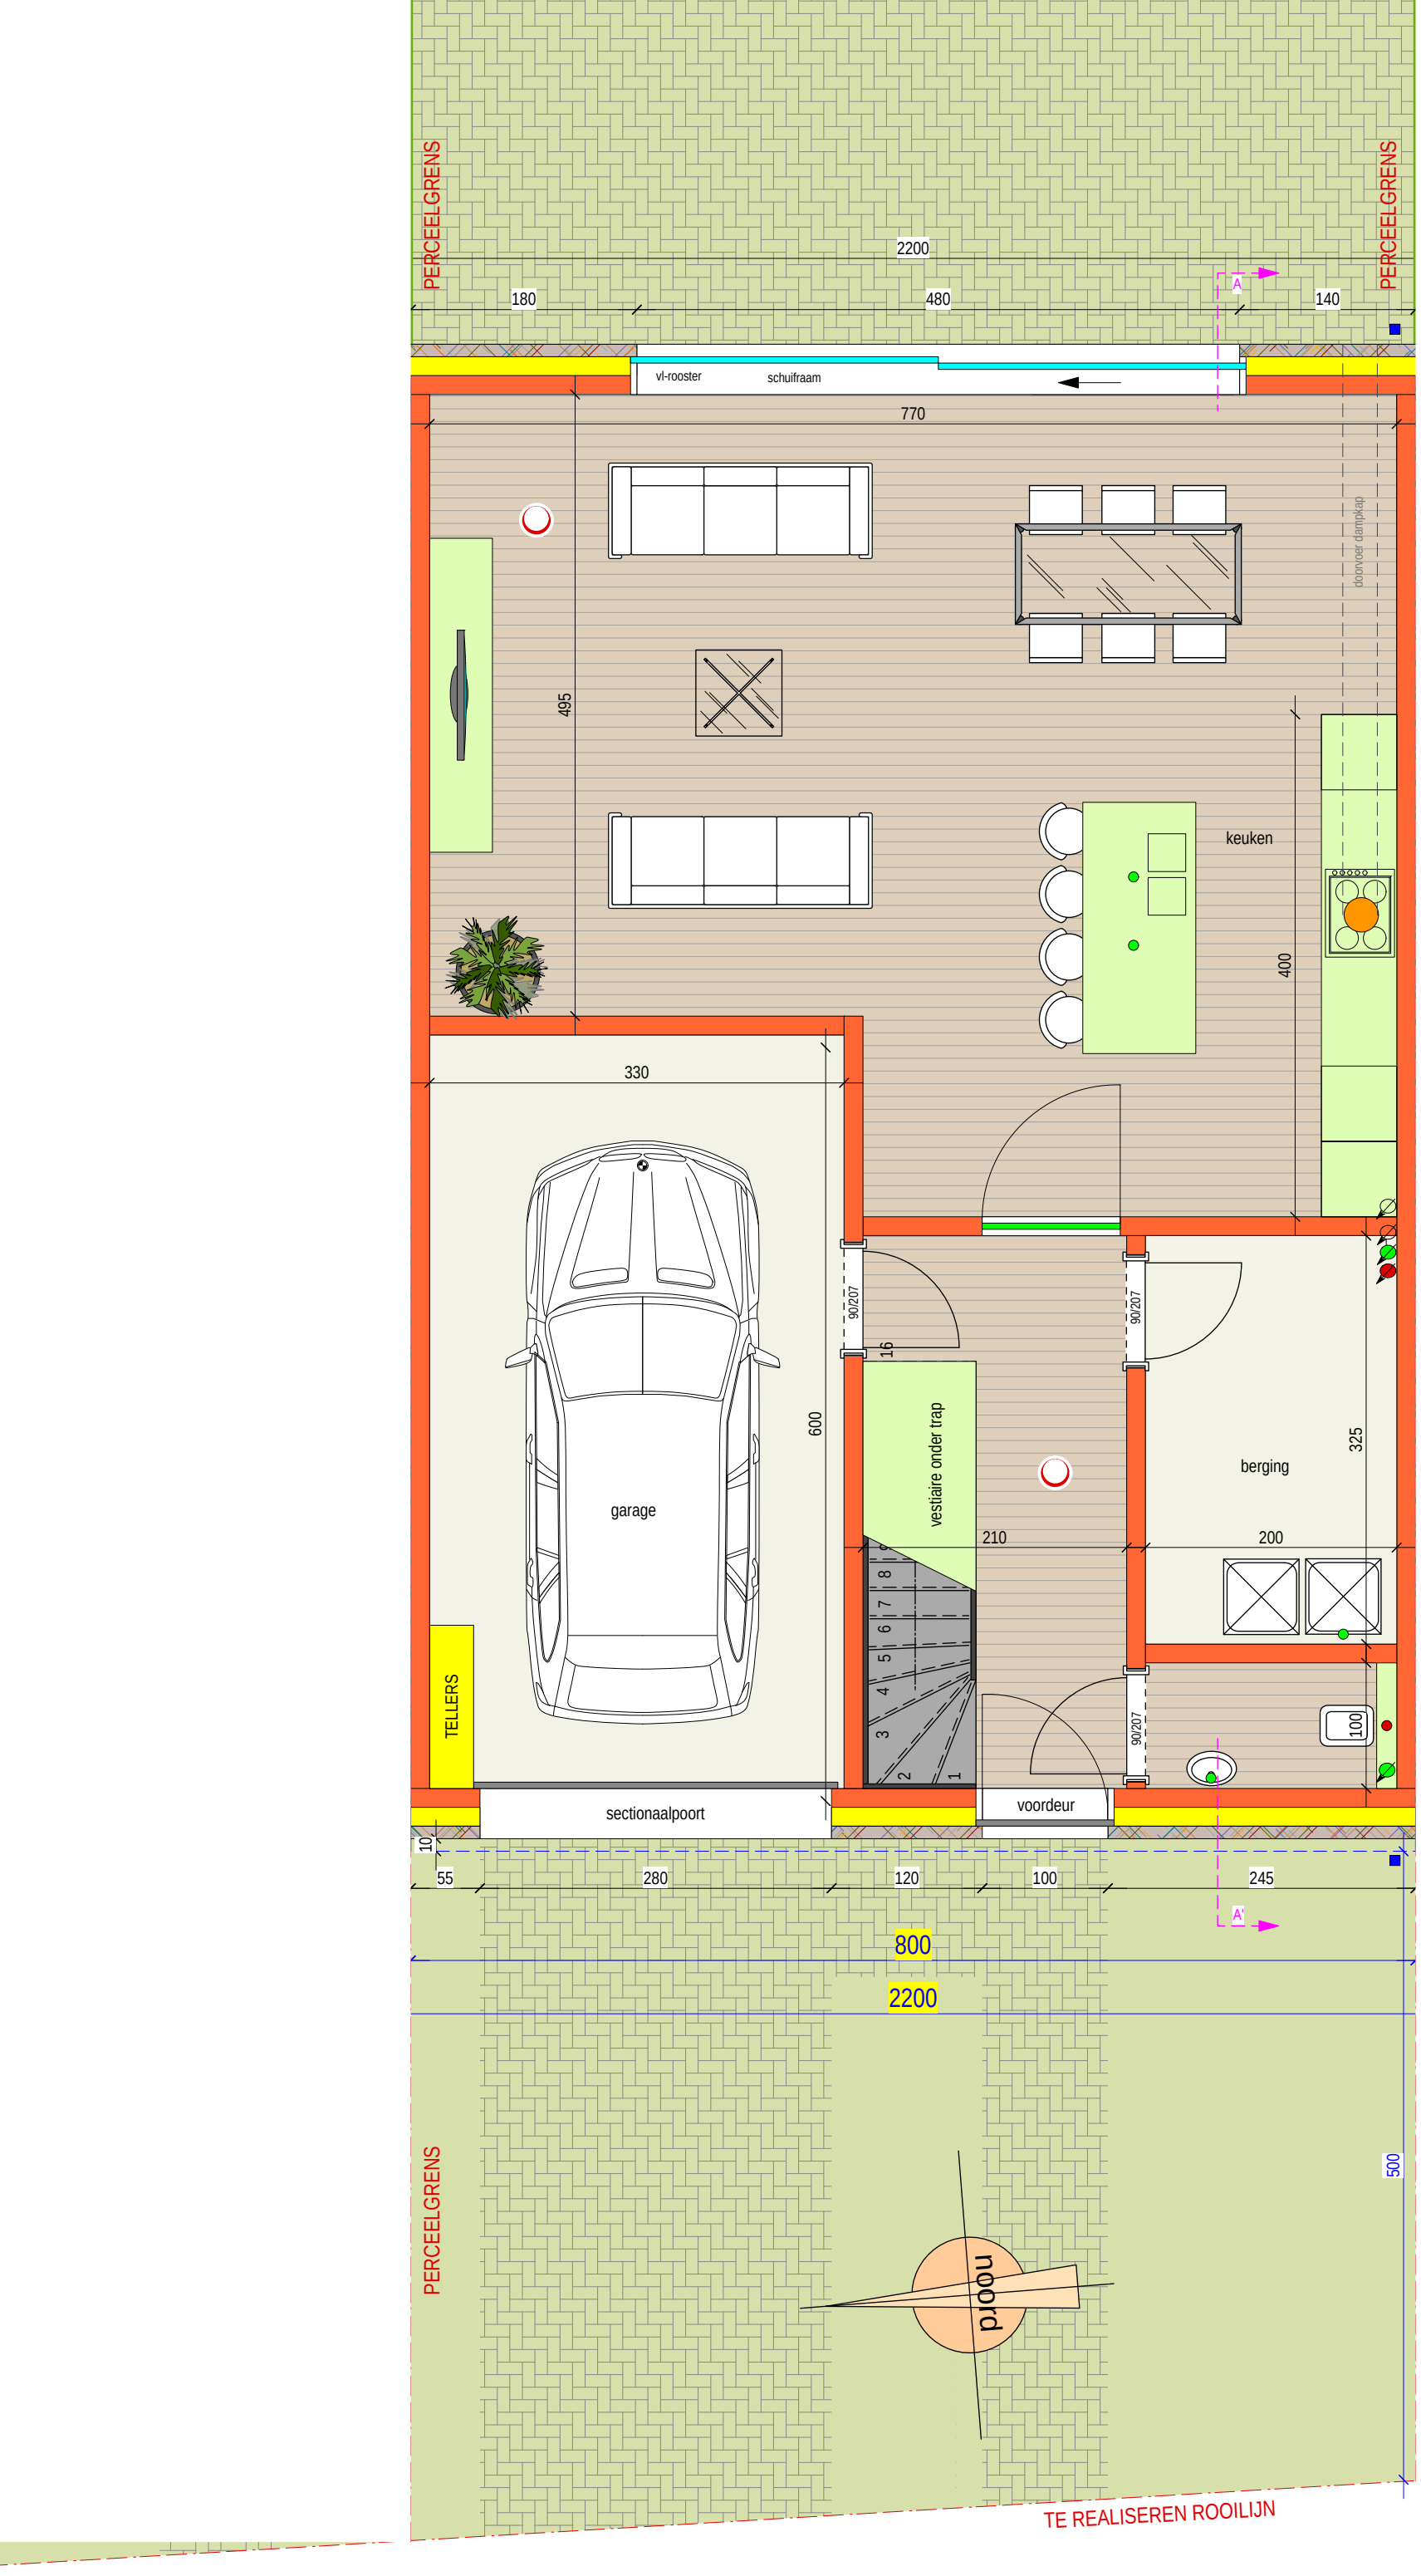
PERCEELGRENS
PERCEELGRENS
2200
180
480
140
A
vl-rooster
schuifraam
770
doorvoer dampkap
495
keuken
400
330
90/207
16
90/207
600
vestiaire onder trap
berging
325
garage
210
200
8
7
6
5
4
3
2
1
90/207
100
TELLERS
sectionaalpoort
voordeur
10
55
280
120
100
245
A'
800
2200
500
PERCEELGRENS
noord
TE REALISEREN ROOILIJN