


PERCEELGRENS

PERCEELGRENS

PERCEELGRENS

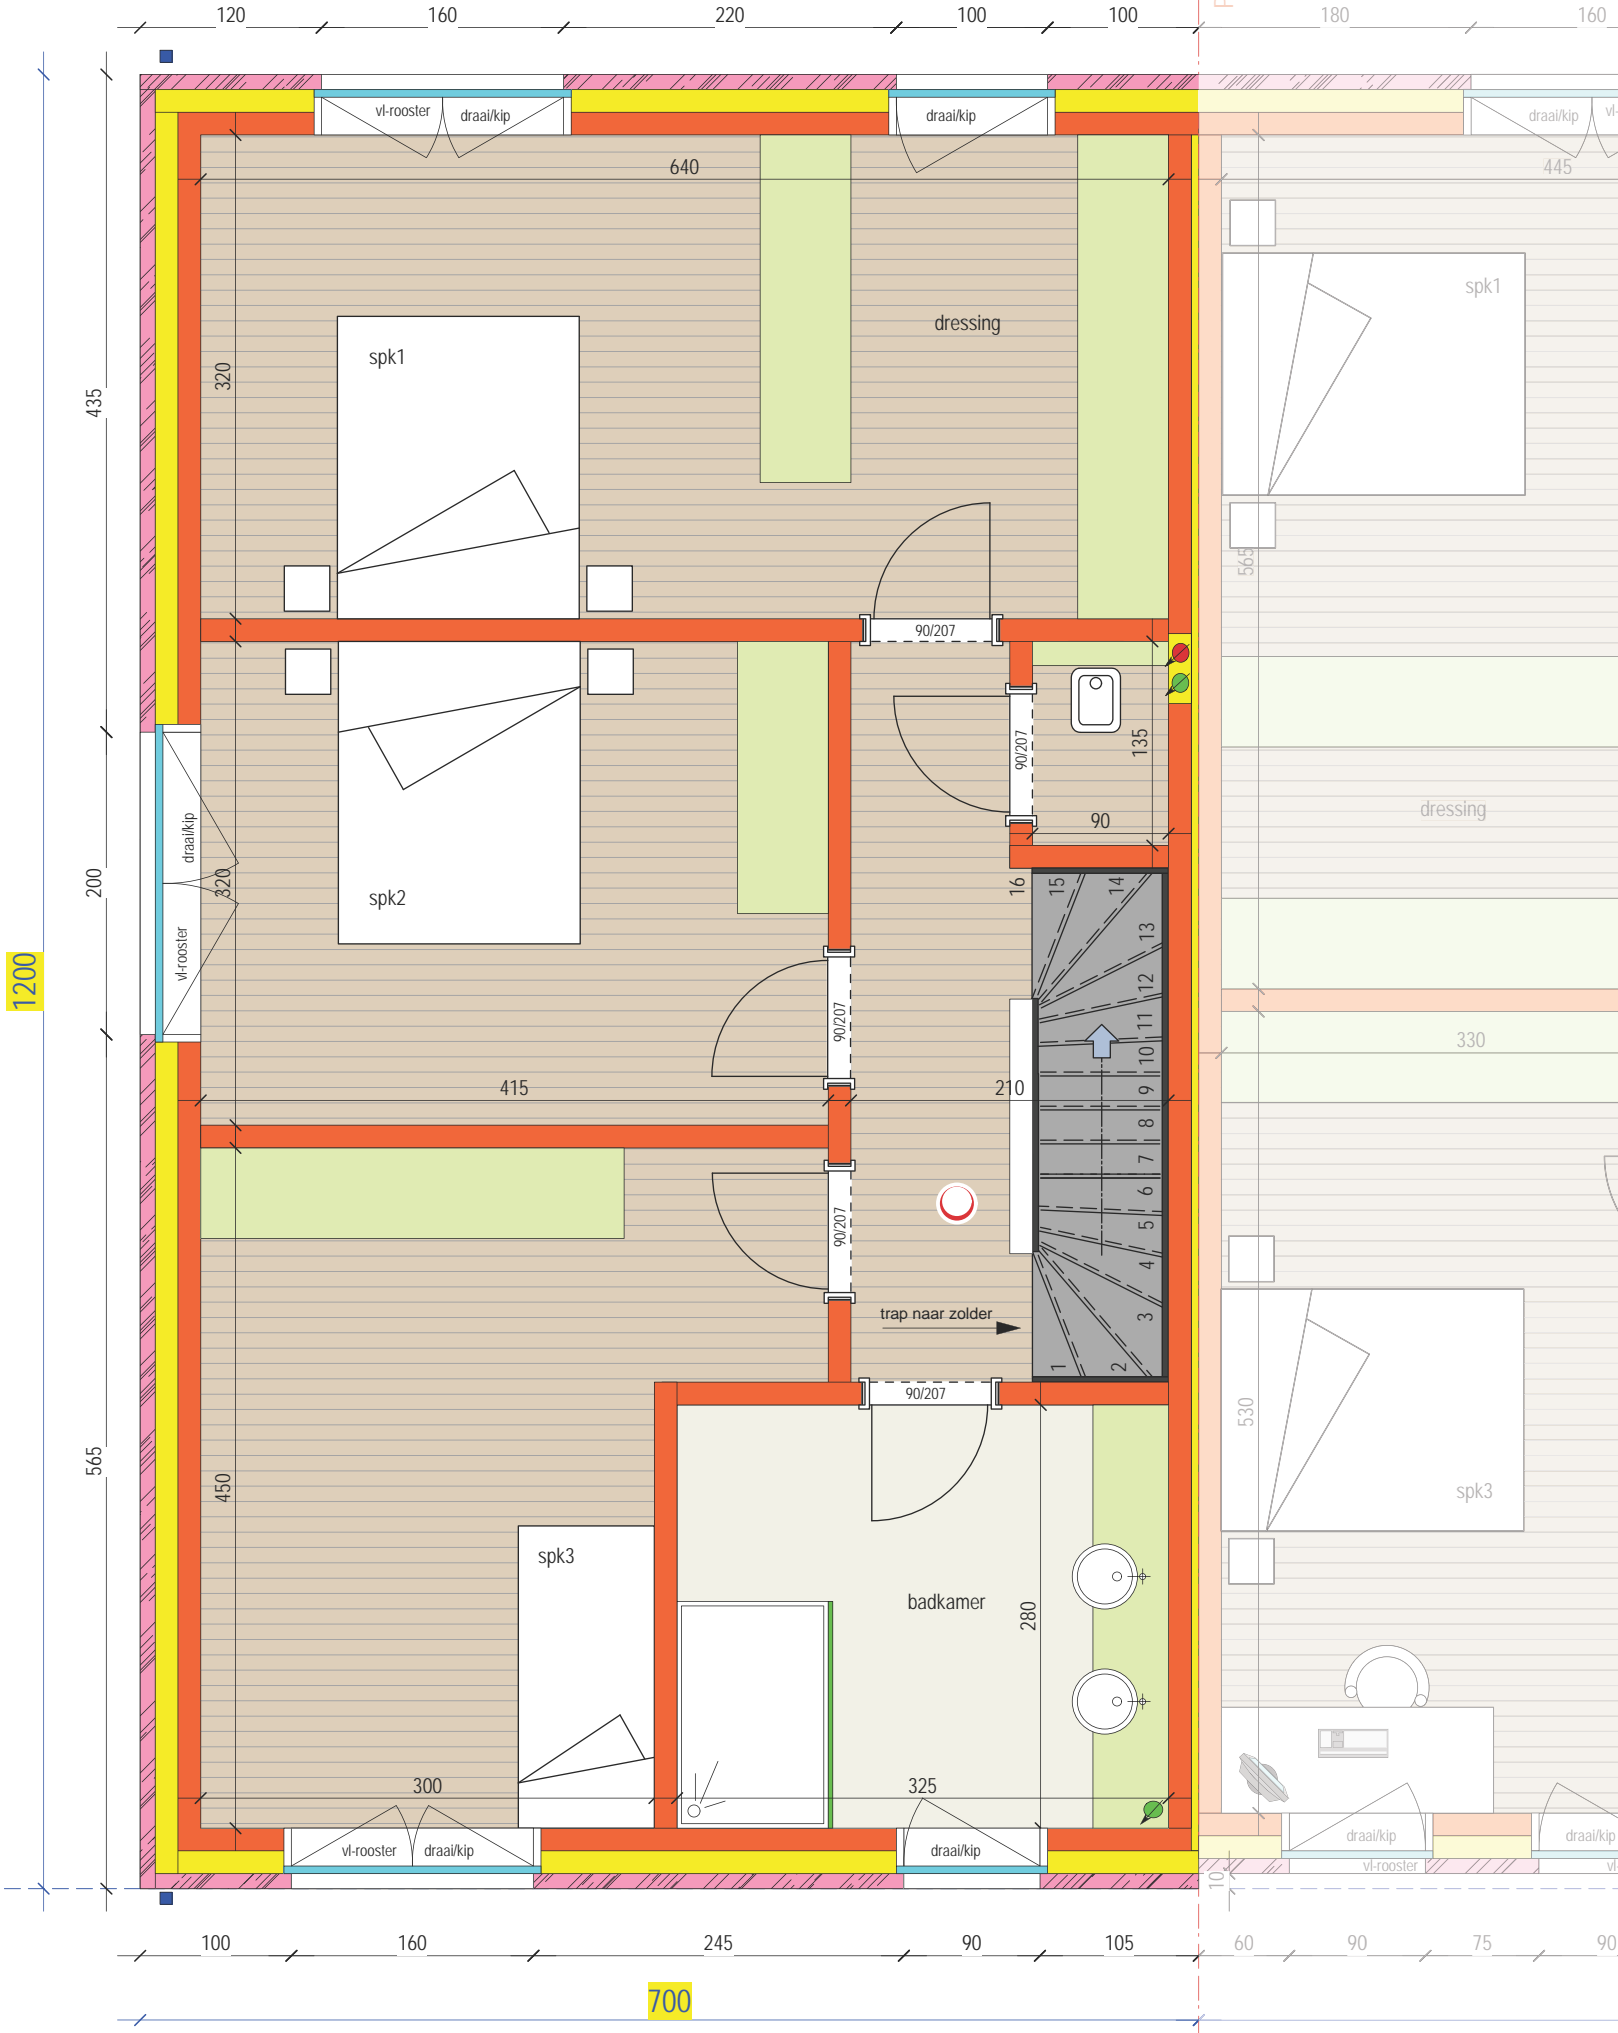

PLAN VERDIEP
schaal 1/50

LOT 1

